








Urząd Gminy Zielonki
ul. Krakowskie Przedmieście 116
32-087 Zielonki, woj. małopolskie
tel. (12) 28-50-850, fax (12) 2850-950

180090-3.1-06

INWESTOR	 Skarb Państwa Generalny Dyrektor Dróg Krajowych i Autostrad Ul. Wronia 53, 00-874 Warszawa		
WYKONAWCY	 Gülermak Ağır Sanayi İnşaat Vee Taanhüt A.Ş z siedzibą w Ankarze Konya Devletiyolu 23. km, no. 111, 06830 Golbasi – Ankara Turcja	 Mosty Łódź. S.A ul. Bratysławska 52 94-112 Łódź	G L M Gülermak spółka z o.o. ul. Grzybowska 80/82 00-844 Warszawa
PROJEKTANT BRANŻOWY	 TM-VIA sp. z o.o. Ul. Balicka 100, 30-149 Kraków tel. (0-12) 661-53-91, fax (0-12) 661-53-90 biuro@tmvia.pl		
ZAMIERZENIE BUDOWLANE	Zaprojektowanie i budowa drogi ekspresowej S52 odc. Północna Obwodnica Krakowa: węzeł Modlnica – węzeł Mistrzejowice (bez węzła)		
PRZEDMIOT OPRACOWANIA	Projekt czasowej organizacji ruchu – zamknięcie drogi wewnętrznej gminy Zielonki – ul. Do Prochowni w m. Węgrzce		
ADRES BUDOWLI	Województwo małopolskie, powiat krakowski, gmina Zielonki		

PROJEKTANT	Imię i nazwisko	Specjalność	Podpis
	mgr inż. Mateusz PIETRUCH	Inżynieria ruchu	


Kraków, kwiecień 2020

ul. Balicka 100, 30-149 Kraków
www.tmvia.pl
biuro@tmvia.pl
facebook.com/TMVIA

tel. + 48 12 661 53 91
fax + 48 12 661 53 90
kom. (patrol) + 48 66 88 TMVIA
kom. (biuro) + 48 608 885 974

TM-VIA sp. z o.o. z siedzibą w Krakowie, wpisana do Rejestru Przedsiębiorców KRS prowadzonego przez Sąd Rejonowy dla Krakowa-Śródmieścia w Krakowie, Wydział XI Gospodarczy KRS, pod numerem: 0000213659, NIP: 6782926541, REGON: 356856739, kapitał zakładowy: 2.750.000,00 zł

Urząd Gminy Zielonki
 ul. Krakowskie Przedmieście 116
 32-087 Zielonki, woj. łódzkie
 tel. (12) 28-50-850, fax (12) 2850-950

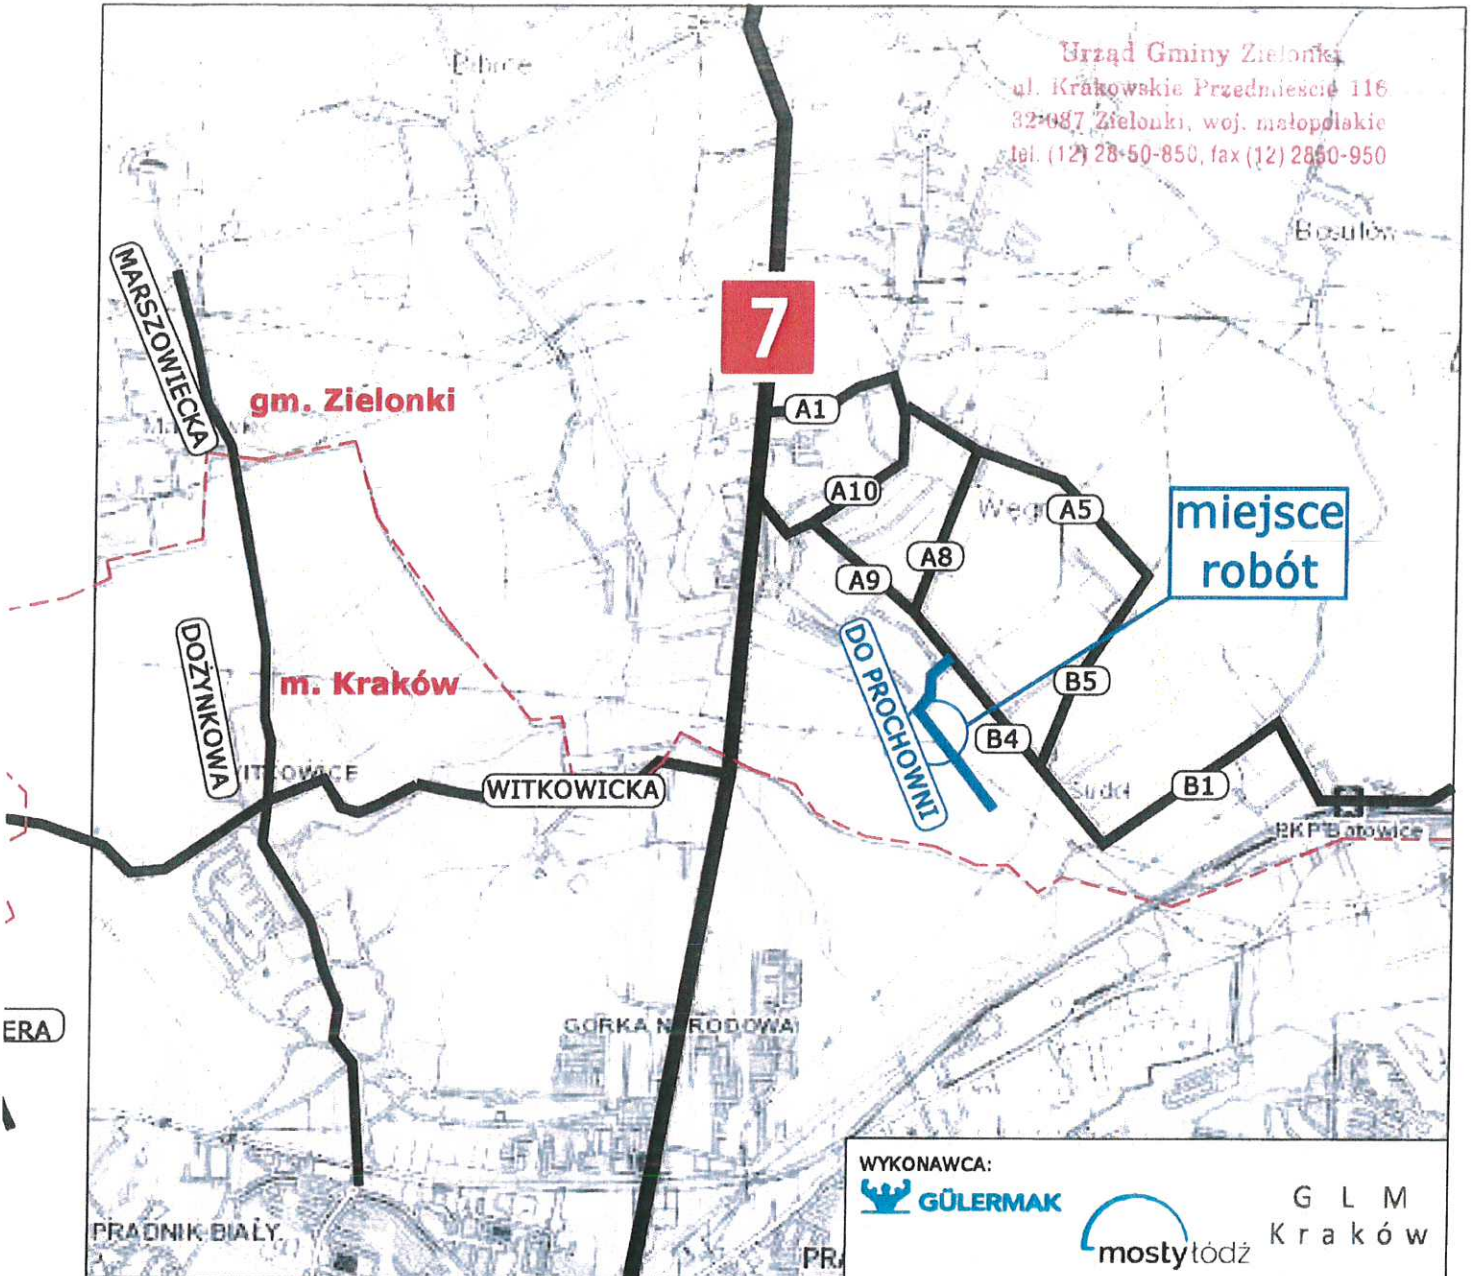

ERA

LEGENDA:



A-1 prj - oznakowanie pionowe projektowane tymczasowe



D-15 ist - oznakowanie pionowe istniejące



- teren budowanej drogi S7

WYKONAWCA:



G L M
 Kraków

Gülermak Ağir
 Sanayi İnşaat
 Vee Taanhüt A.Ş

z siedzibą w Ankarze,
 Konya Devletiyolu
 23. Km, no. 111, 06830
 Golbasi - Ankara, Turcja

Mosty Łódź S.A
 ul. Bratysławska 52,
 94 - 112 Łódź

Gulermak
 Spółka z o.o.

ul. Grzybowska 80/82,
 00-844 Warszawa

JEDNOSTKA PROJEKTOWA:



TM-VIA sp. z o.o.
 30-149 Kraków, ul. Balicka 100
 tel: (0-12) 661-53-91
 fax: (0-12) 661-53-90
 www.tmvia.pl, biuro@tmvia.pl
 facebook.com/tmvia.pl

ZADANIE:

Zaprojektowanie i budowa drogi ekspresowej S52
 odc. Północna Obwodnica Krakowa:
 węzeł Modlnica - węzeł Kraków Mistrzejowice (bez węzła)

TYTUŁ PROJEKTU: Projekt czasowej organizacji ruchu
 - zamknięcie drogi wewnętrznej gminy Zielonki - ul. Do Prochowni w m. Węgrzce

FUNKCJA:

Projektant

SKALA:
 1:25 000

NR PROJEKTU:
 180090-3.1-06

IMIĘ I NAZWISKO:

Mateusz Pietruch

DATA:
 21.04.2020

NR RYS.


PODPIS:

Pietruch

NR RYS.

Orientacja

Urząd Gminy Zielonki
 ul. Krakowskie Przedmieście 11/
 32-087 Zielonki, woj. małopolskie
 tel. (12) 28-50-850, fax (12) 2850-950

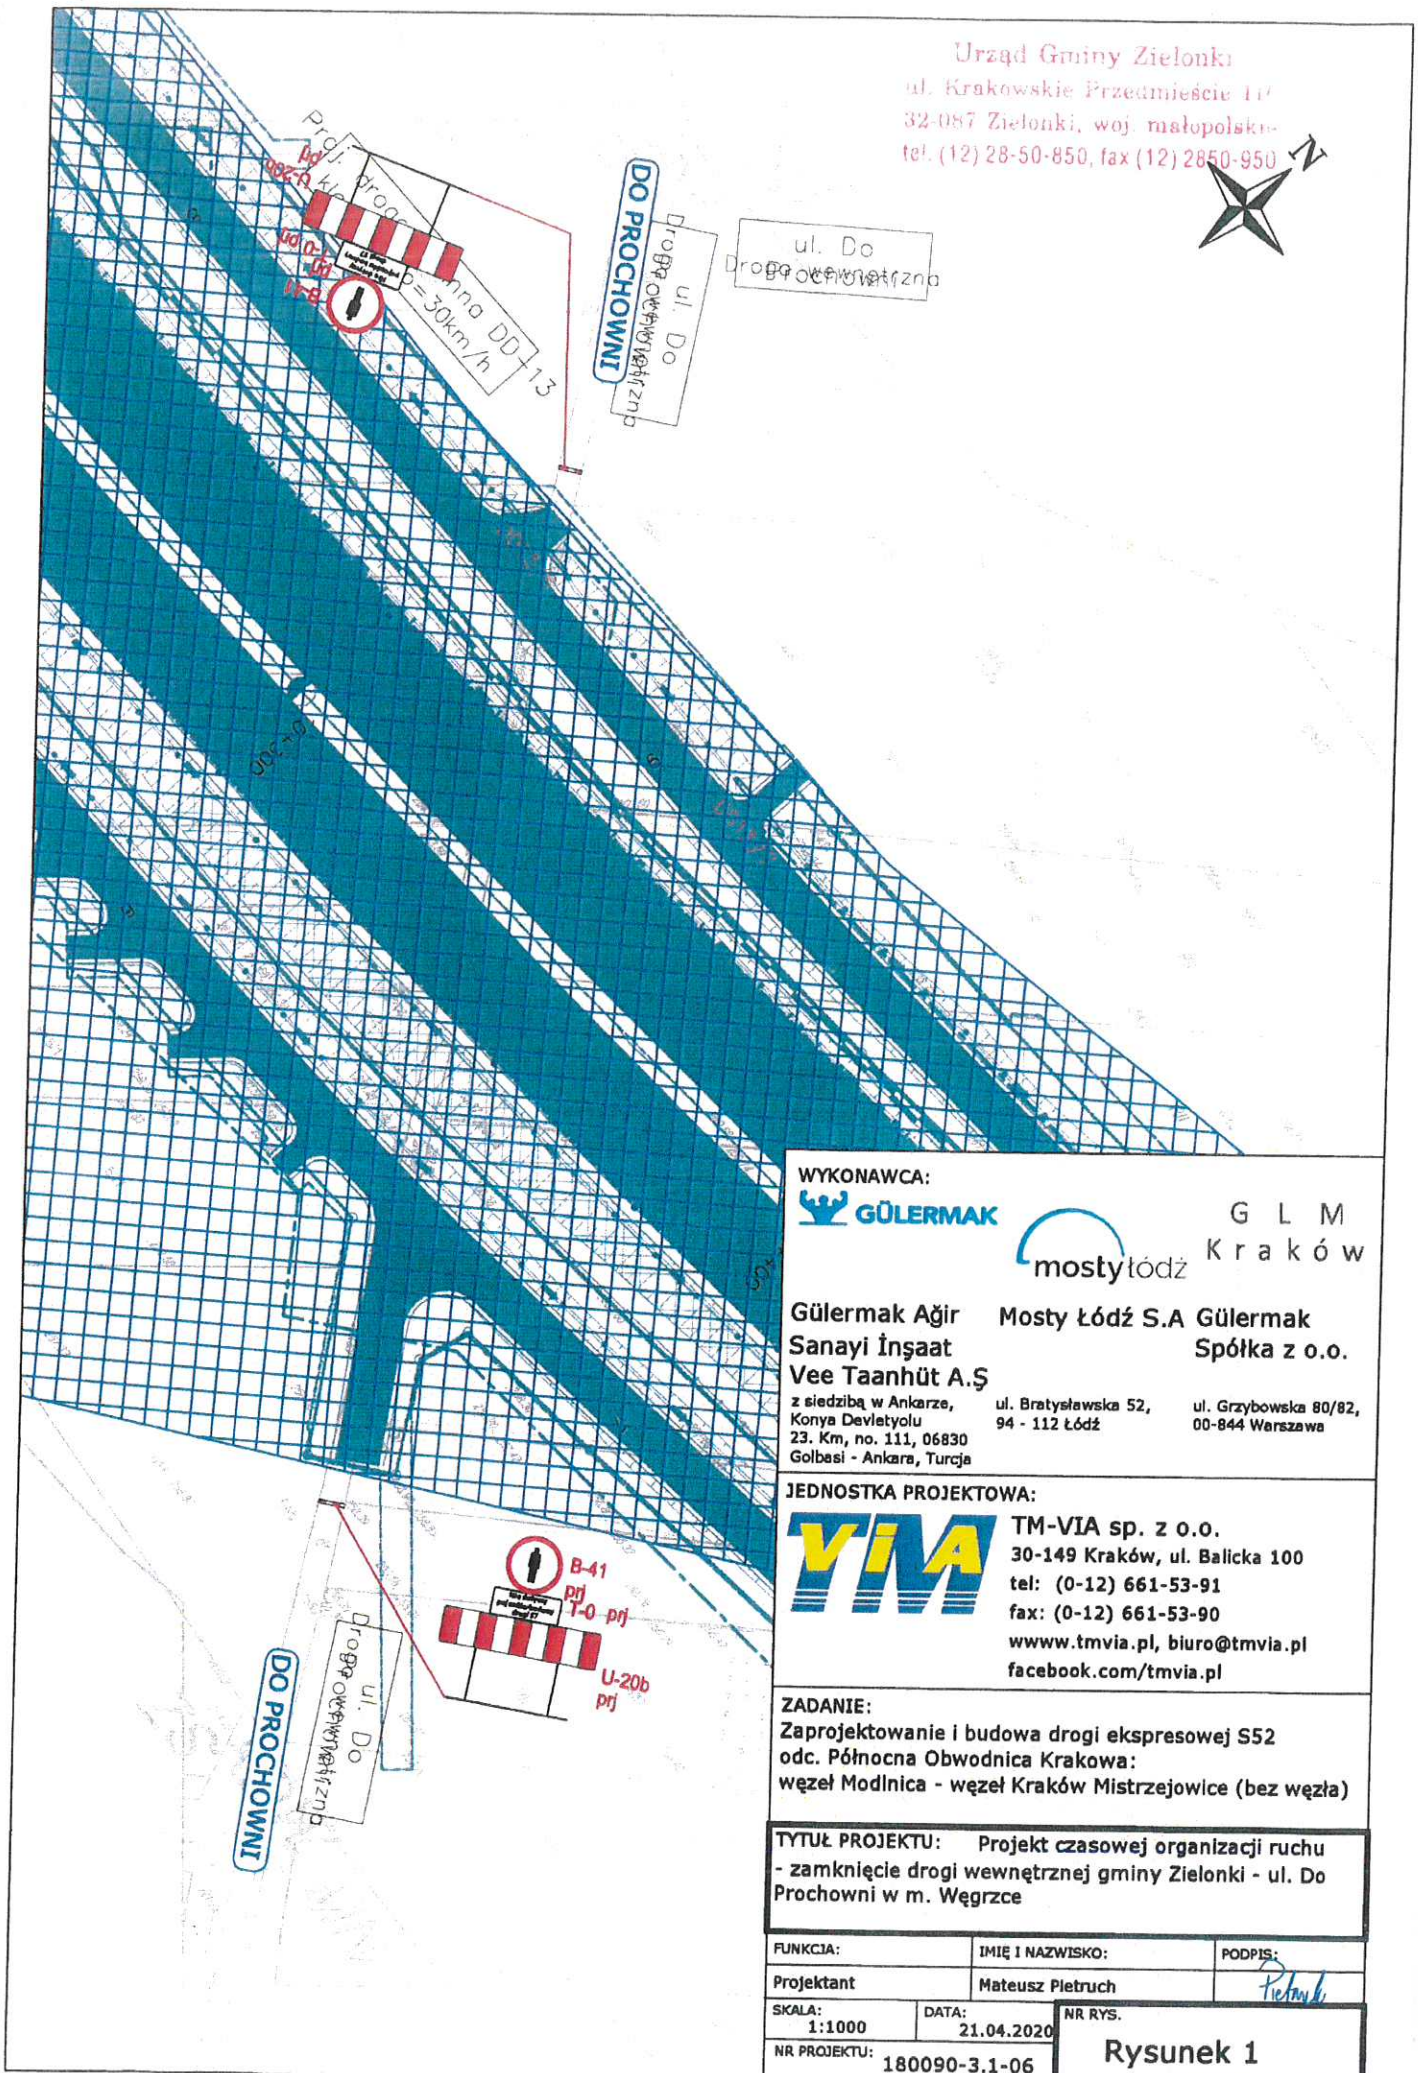

WYKONAWCA:



G L M
 Kraków

Gülermak Ağır
 Sanayi İnşaat
 Vee Taanhüt A.Ş

Mosty Łódź S.A Gülermak
 Spółka z o.o.

z siedzibą w Ankarze,
 Konya Devletyolu
 23. Km, no. 111, 06830
 Golbasi - Ankara, Turcja

ul. Bratysławska 52,
 94 - 112 Łódź

ul. Grzybowska 80/82,
 00-844 Warszawa

JEDNOSTKA PROJEKTOWA:



TM-VIA sp. z o.o.
 30-149 Kraków, ul. Balicka 100
 tel: (0-12) 661-53-91
 fax: (0-12) 661-53-90
 www.tmvia.pl, biuro@tmvia.pl
 facebook.com/tmvia.pl

ZADANIE:

Zaprojektowanie i budowa drogi ekspresowej S52
 odc. Północna Obwodnica Krakowa:
 węzeł Modlnica - węzeł Kraków Mistrzejowice (bez węzła)

TYTUŁ PROJEKTU: Projekt czasowej organizacji ruchu
 - zamknięcie drogi wewnętrznej gminy Zielonki - ul. Do
 Prochowni w m. Węgrzce

FUNKCJA:	IMIĘ I NAZWISKO:	PODPIS:
Projektant	Mateusz Pietruch	<i>Pietruch</i>
SKALA: 1:1000	DATA: 21.04.2020	NR RYS.
NR PROJEKTU: 180090-3.1-06	Rysunek 1	